

설계명
Project Title



성남시
성남시 문화 및
의료시설 건립공사

shinhanae
[주] 신한종합건축사사무소
188, Junglim-ro, Songpa-gu, Seoul, Korea
TEL. 02-439-8199 / FAX. 02-439-8191
http://www.shinhanae.com

HYUNSHIN
(주)현신종합건축사사무소
132, Gapsong-ro, Seomso-gu, Seoul, Korea
TEL. 02-633-7467 / FAX. 02-633-7467
http://www.hyunshin.com

주 기 Notes

△			
△			
△			
수정 Rev.	내 용 / 남 화 Issue / Date	작성자 Drawn	검토자 Checked
승 인 Approved By			

협력설계 Consultant

공표 1 Checked By 공표 2 Checked By

발달 Drawn By


도면명 Drawing Title

대강당 객석 횡단면도

도면번호
Drawing No. SE-421

축척 Scale
A1: 1/50
A3: 1/100

작성일자 Date
2021. 11

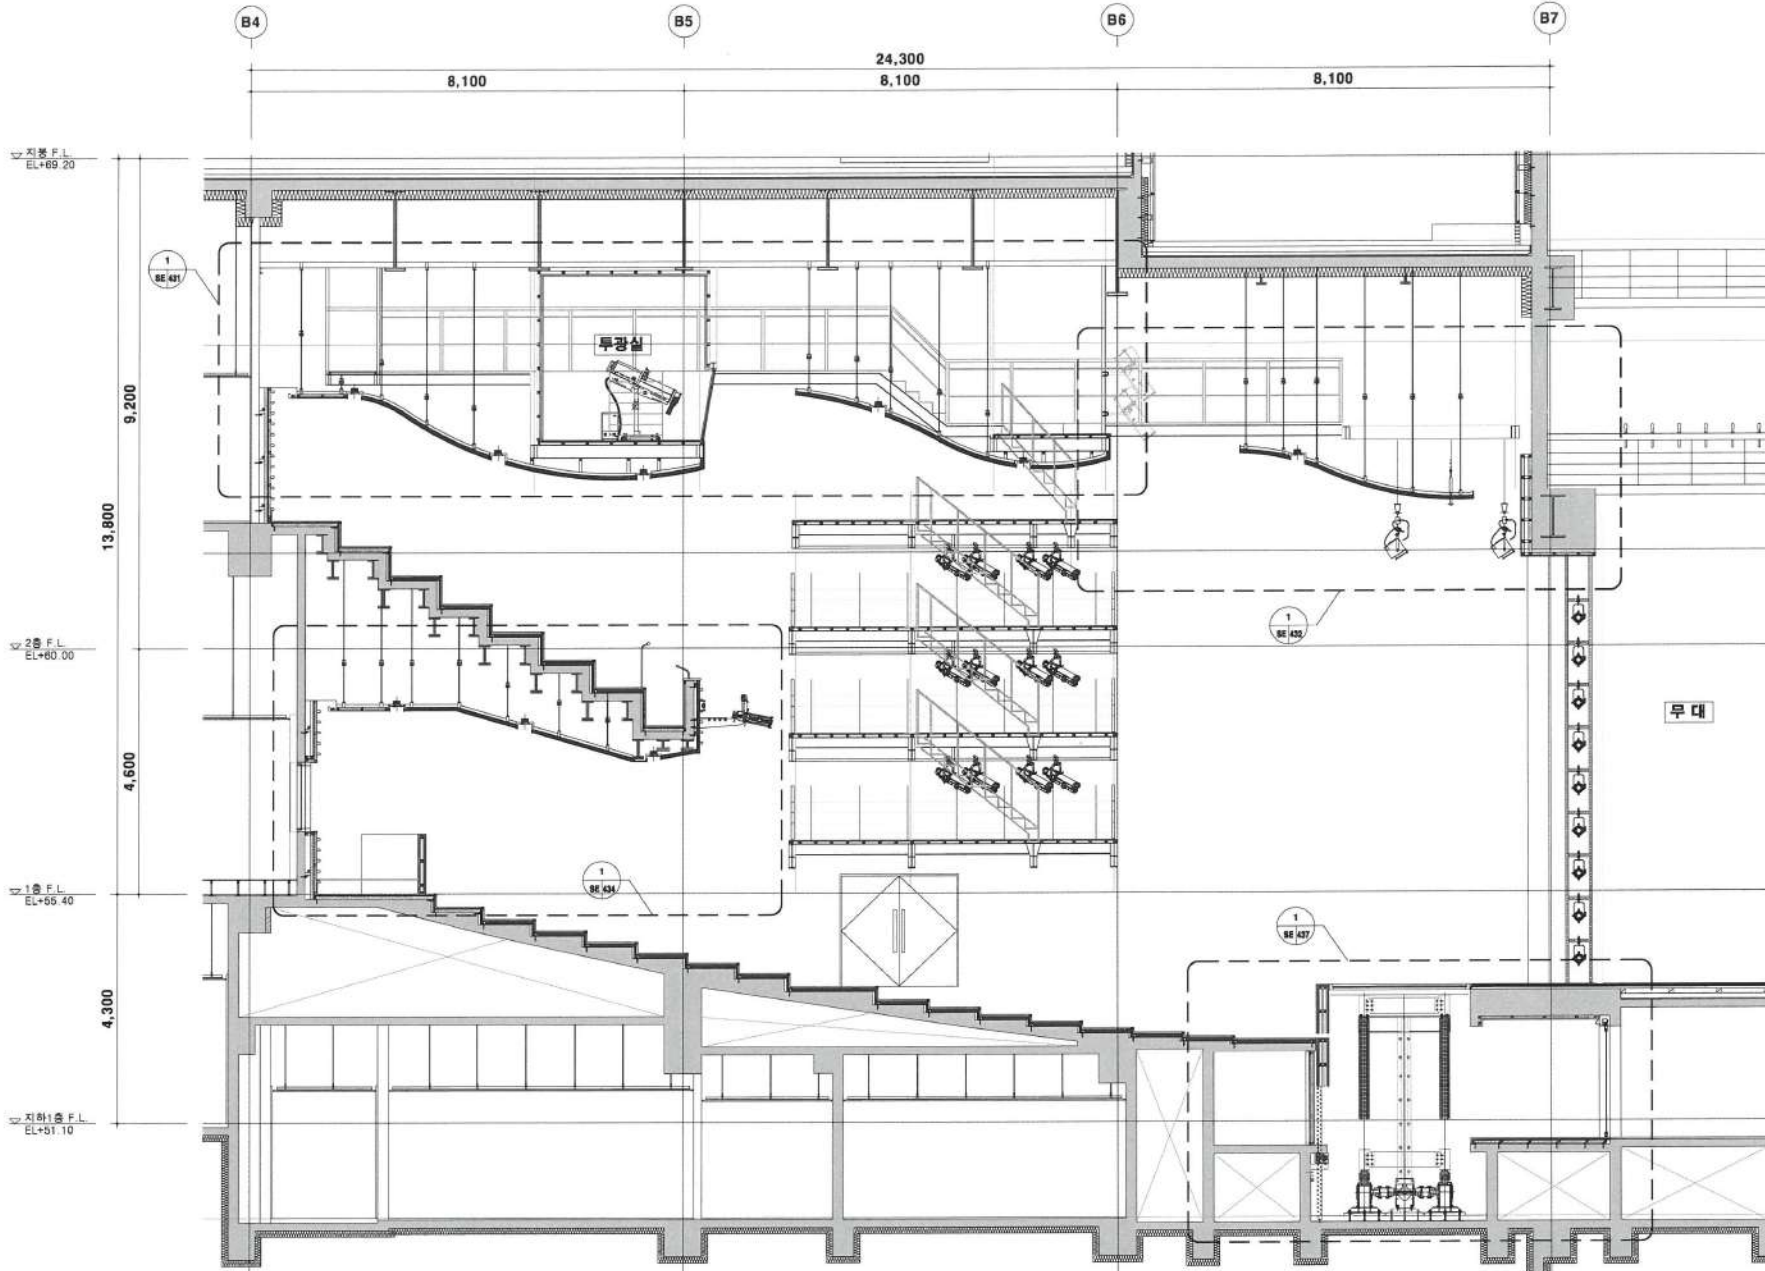

설계명
Project Title



성남시

성남시 문화 및
의료시설 건립공사

shinhana
(주)신한종합건축사사무소

168, Jungseo-ro, Seongso-gu, Seoul, Korea
TEL. 02-455-8139 / FAX. 02-455-8151
http://www.shinhana.com

HYUNSHIN
(주)현신종합건축사사무소

130, Sapeong-daero, Seochon-gu, Seoul, Korea
TEL. 02-533-1457 / FAX. 02-533-1467
http://www.hyunshin.com

주 기) Notes

△				
△				
△				
수정 Rev.	내 용 / 보 고 Issue / Date	작성지 Draw	검토자 Checked	

승 인 Approved By

협력설계 Consultant

검토 1 Checked By 검토 2 Checked By

작성 Drawn By

도면명 Drawing Title

대강당 객석 종단면도

도면번호
Drawing No. SE-422

SCALE
A1: 1/50 A3: 1/100

축척 Scale
A1 = 1:50
A3 = 1:100
작성일자 Date
2021. 11

