
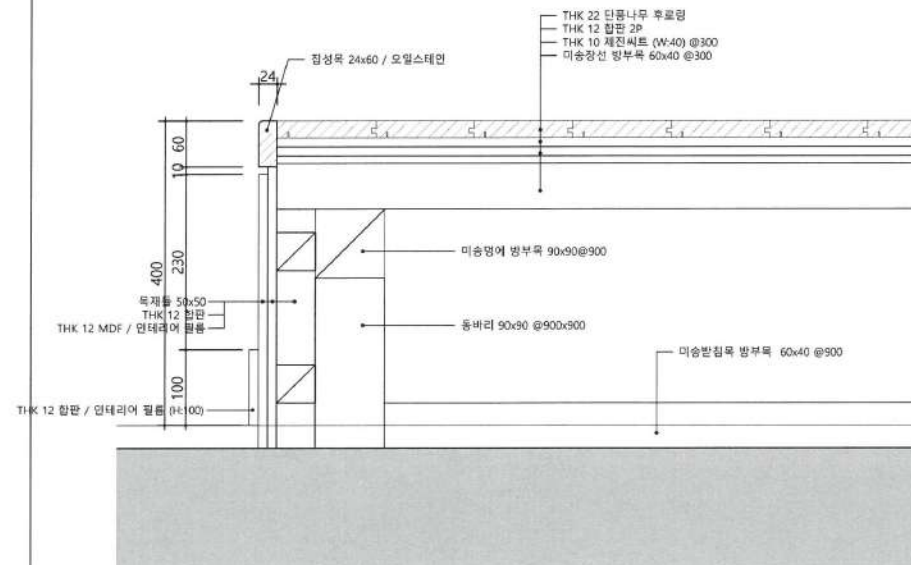


1 다목적강당 횡단면도

SCALE
A1: 1/40 A3: 1/80

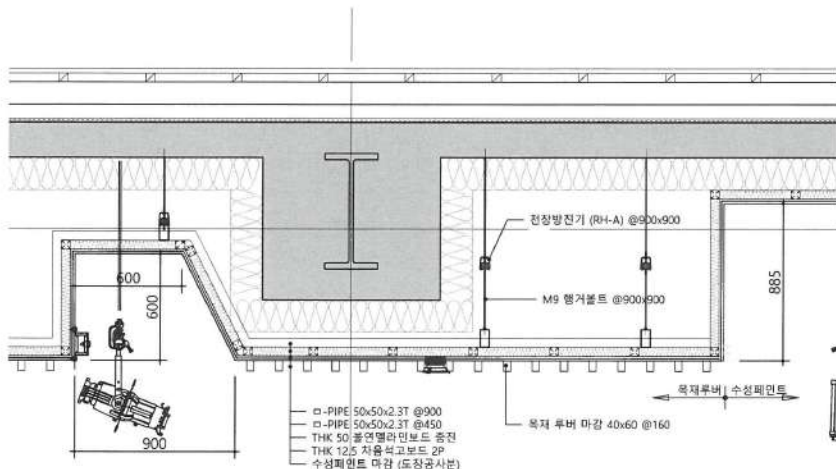

2 확대 상세도-1

SCALE
A1: 1/15 A3: 1/30

3 확대 상세도-2

SCALE
A1: 1/15 A3: 1/30

설계명
Project Title

성남시
성남시 문화 및
의료시설 건립공사

shinhan&e
(주)신한종합건축사사무소
168, Jirigdan-ro, Songpa-gu, Seoul, Korea
TEL: 02-455-8119 / FAX: 02-455-8157
http://www.shinhan.com

HYUNSHIN
(주)현신종합건축사사무소
132, Saemgong-Dong, Seodang-Gu, Seoul, Korea
TEL: 02-533-7457 / FAX: 02-533-7487
http://www.hyunshin.com

주 기 Notes

수검 Rev.	내 용 / 내 차 Issu / Rev.	작성 Drawn	검토 Checked



검토 1 Checked By 검토 2 Checked By

도면명 Drawing Title

다목적강당 횡단면도

도면번호 Drawing No.

SE-504

작성일자 Date

2021. 11

작성 Scale

A1 = 1/40 A3 = 1/80

설계명
Project Title



성남시 문화 및
의료시설 건립공사

shinhan aae
(주) 신한종합건축사사무소

148, Jungdan-ro, Seongnam-si, Gyeonggi-do, Korea
TEL: 02-633-7457 / FAX: 02-633-7457
http://www.shinhan.com

HYUNSHIN
(주) 현신종합건축사사무소

132, Saeyeong-daero, Seongnam-si, Gyeonggi-do, Korea
TEL: 02-633-7457 / FAX: 02-633-7457
http://www.hyunshin.com

주 기 Notes

수정 Rev.	내 용 / 내 역 Issue / Date	작성자 Drawn	검토자 Checked

승 인 Approved By

한하설계 Consultant

검토 1 Checked By

검토 2 Checked By

도면 작성
Drawn By

도면 번호
Drawing No.

다목적강당 종단면도

SE-505

축척 Scale

A1 = 1:30
A3 = 1:60

작성일자 Date

2021. 11

