


- KEY -
- ▲ DMX OUT PUT
- ◻ REMOTE DIRECT
- FLYING DIMMER
- CASE IN DIMMER

- 객석 회로 -
- CH 201 ~ CH 207
- 전실 회로 -
- CH 208

- Dimmer Total : 136화로
- Remote Direct Total : 10화로
- DMX Total : 2화로 (Dimmer 제외)

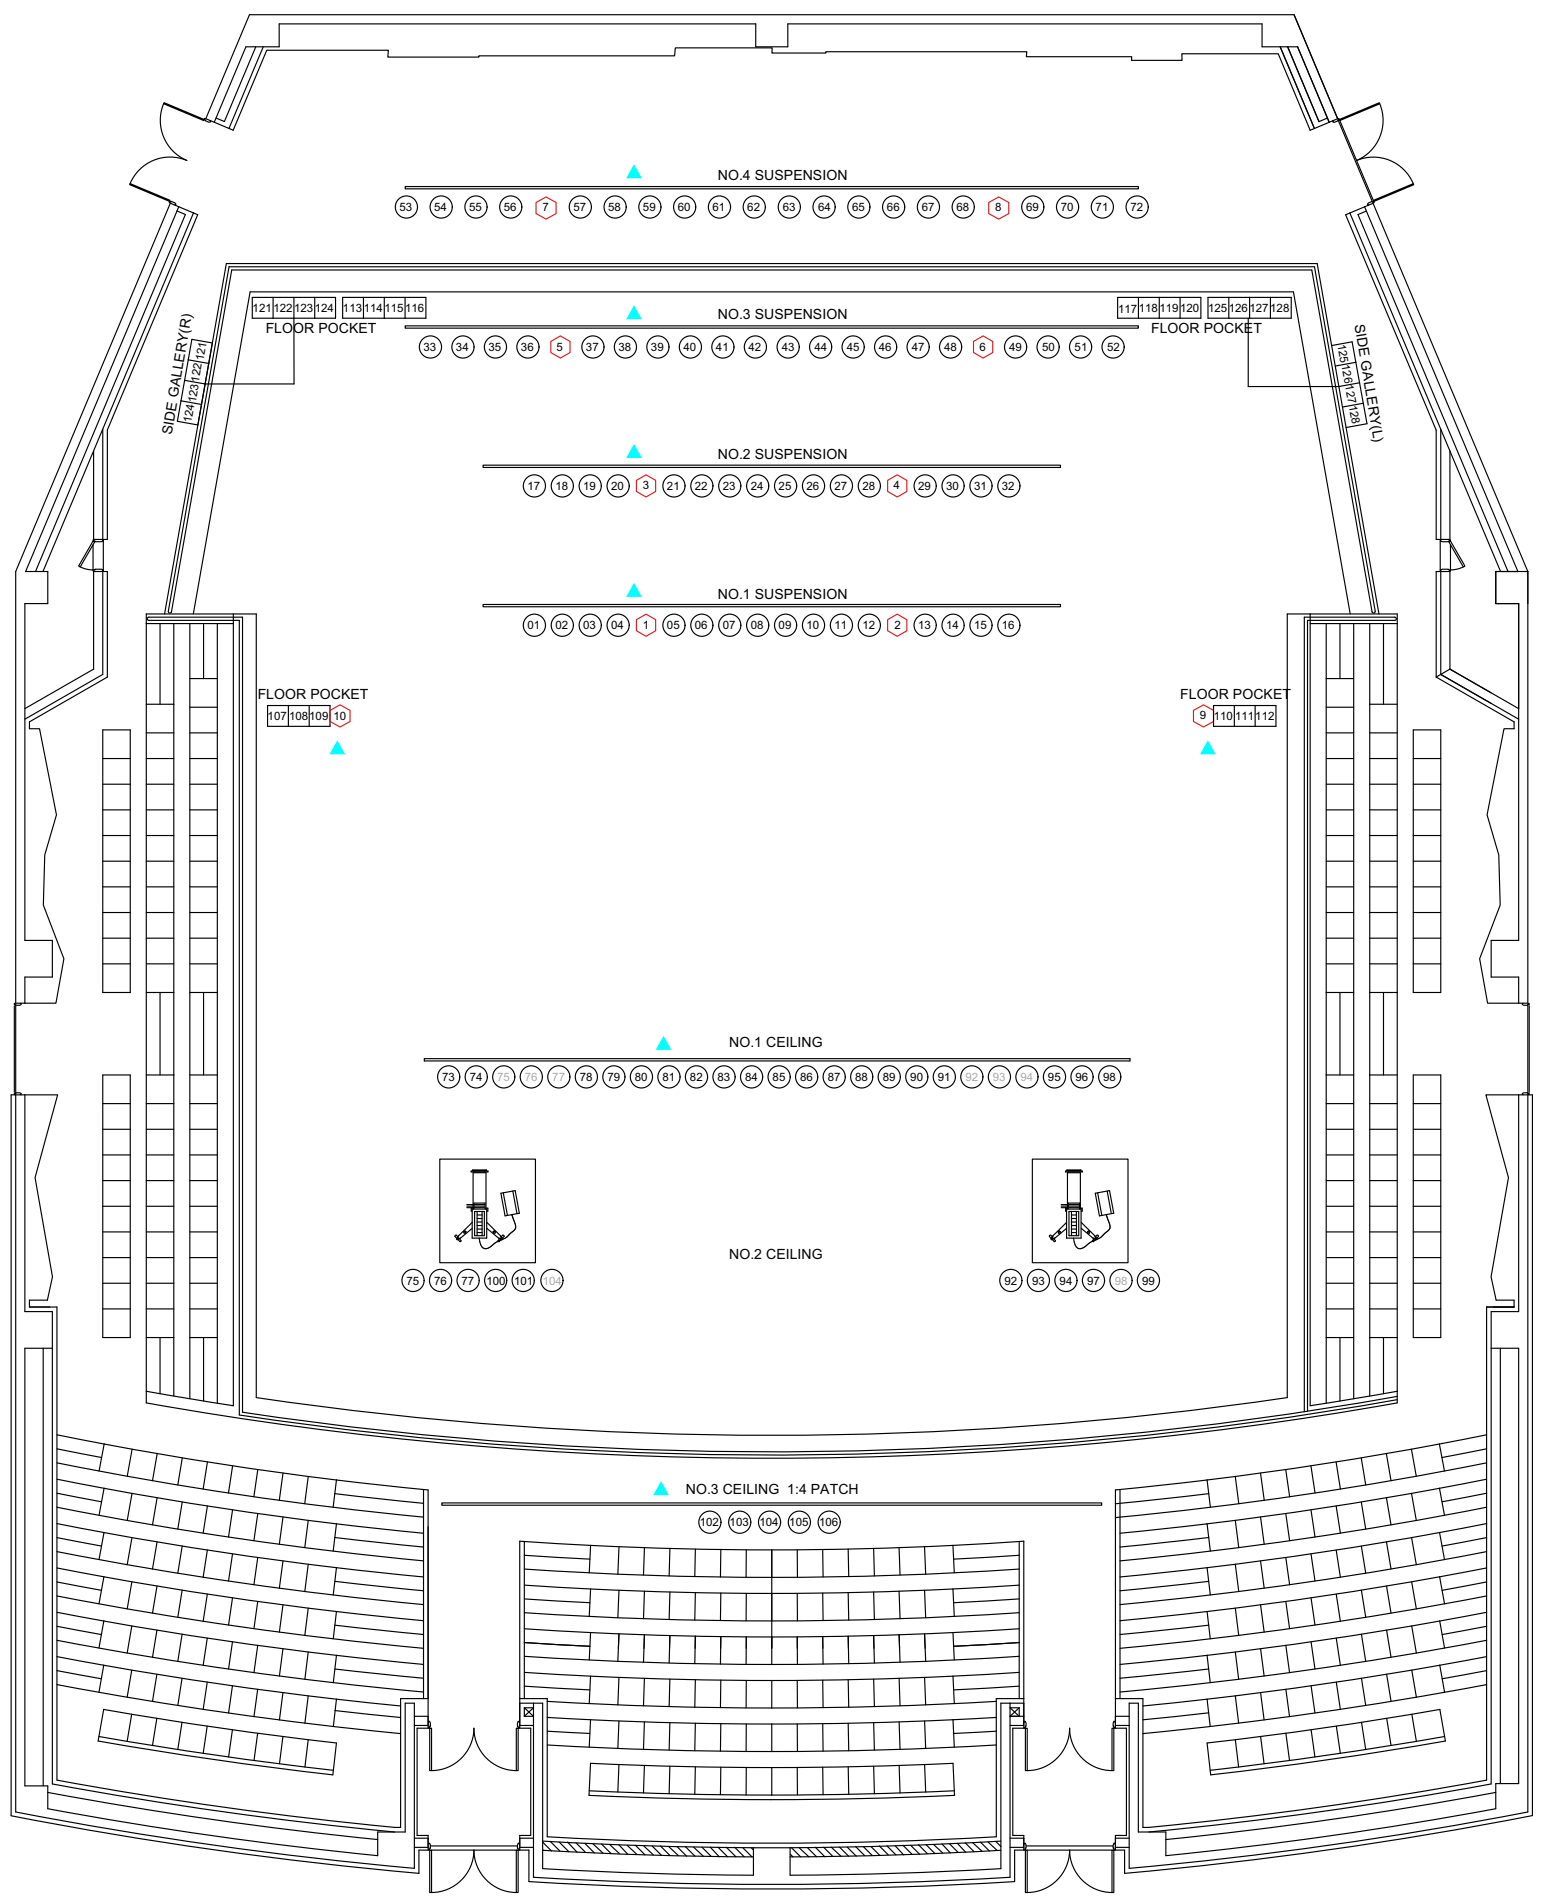

콘서트 홀 조명 회로도